


Il Tecnico	Data	ALLEGATO
Geom. Luciano BIANCHI	Marzo 2018	1

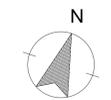


STATO ASSEVERATO



PIANTA PIANO TERRA Scala 1:/00


STATO SOVRAPPOSTO

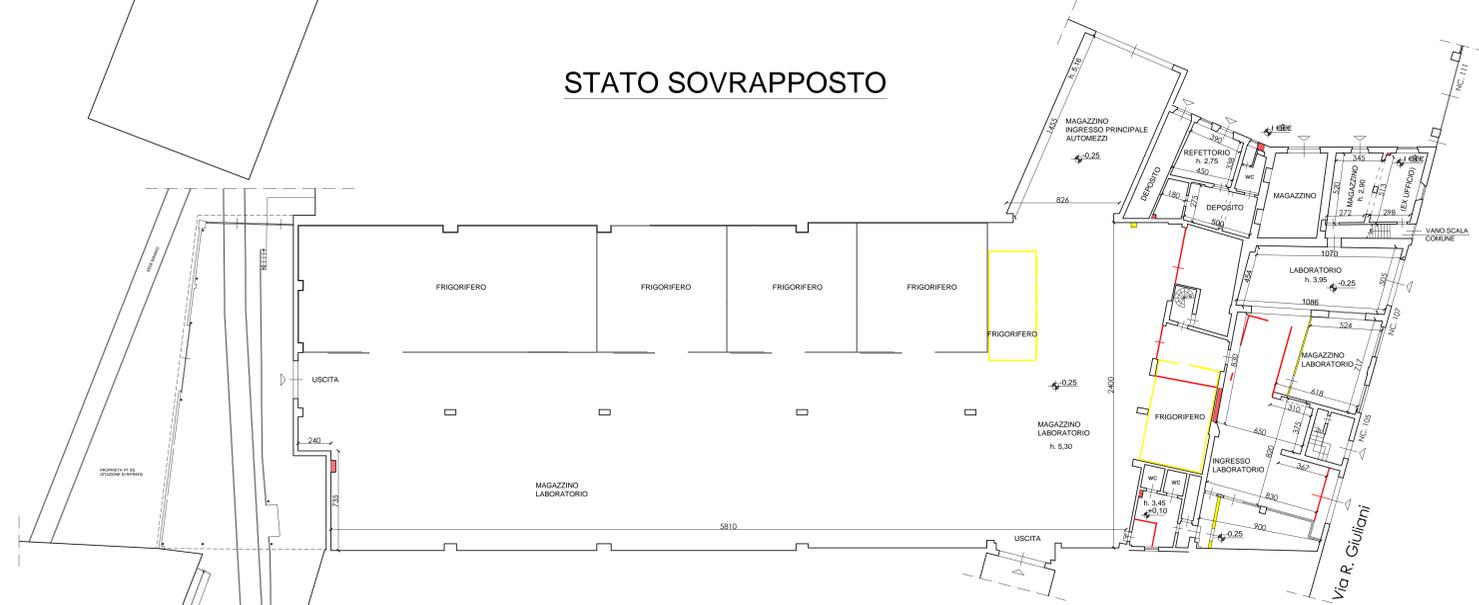

PIANTA PIANO TERRA Scala 1/200

LEGGENDA DIFFORMITA'
 COSTRUZIONE
 DEMOLIZIONE

STATO RILEVATO

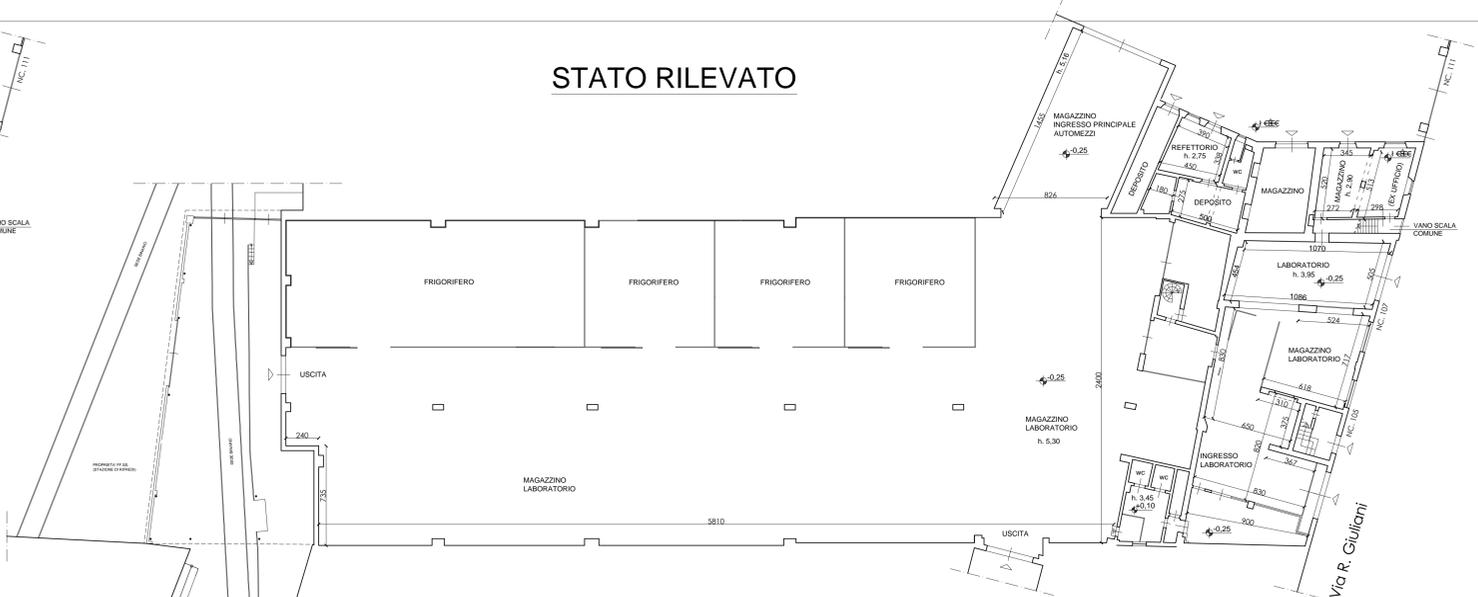

PIANTA PIANO TERRA Scala 1/200

PLANIMETRIA GENERALE scala 1/1000



ELENCO PRATICHE

- 1- 941/68 - pratica contenente varie comunicazione rese dall'anno 1987 al 1992 di progetto non visionabile; (archivio storico)
- 2- ABITABILITÀ del 07.07.1971 - riguardante il fabbricato posto in via R. Giuliani nr 137-139-135/C;
- 3- PRAT. 1051/76 - Apertura di finestra su facciata magazzino. Lavori ivi contenuti nella pratica esaminata non riguardano le unità immobiliari interessate ma il consorzio agrario;
- 4- CONCESSIONE EDILIZIA 469/1978 (PRAT. 1426/1977) - manutenzione straordinaria per rifacimento tetto;
- 5- CONCESSIONE EDILIZIA 276/1979 (PRAT. 1057/1978) - Spostamento apertura carrabile e demolizione tramezzi;
- 6- CONCESSIONE EDILIZIA A VARIANTE 1047/1979 (PRAT. 1020/1979) ALLA CONCESSIONE n. 276/76 - Opere interne e di prospetto;
- 7- AUTORIZZAZIONE EDILIZIA A VARIANTE 3143/1984 (PRAT. 1526/1980) ALLA CONCESSIONE n. 469/78 - 276/76 -1047/79 - Pratica esaminata ma che non riguarda le unità immobiliari oggetto di perizia;
- 8- CONDONO 27740/85 - Pratica esaminata ma che non riguarda le unità immobiliari oggetto di perizia;
- 9- CONDONO 41275 del 14.06.1986 CONCESSIONE EDILIZIA IN SANATORIA 2385/2015;
- 10- PRAT. 320/1986 - Autorizzazione edilizia 610/86 - frazionamento di unità artigianale e commerciale e piccole modifiche interne ed esterne;
- 11- VARIANTE ALLA PRAT. 320/1986 (PRAT. 131/1990) - Lavori riguardanti modifiche interne e di prospetto;
- 12- ART. 26 L. 47/85 (PRAT. 1469/1986) - Per l'unità che riguarda la perizia estimativa opere interne per apertura di una porta;
- 13- ART. 26 L.47/85 (PRAT. 2315/86) - Per l'unità che riguarda la perizia estimativa trattasi di opere interne per apertura di una porta e chiusura di altra porta e demolizione di tramezzo;
- 14- PRAT. 918/88 DEL 31.05.1988 - Pratica esaminata ma che non riguarda le unità immobiliari oggetto di perizia;
- 15- Pratica nr. 1793/91 Concessione nr. 137/92 - Pratica esaminata ma che non riguarda le unità immobiliari oggetto di perizia;
- 16- DIA 6661 del 05.11.1997 - SS.FF. - DIA 747/97 del 12.11.1997 - Opere di demolizione di porzione di banchina;
- 17- DIA A VARIANTE 7481 del 24.02.1998 ALLA DIA 747/97 - SS.FF. - Allargamento dell'apertura prevista nella DIA 6661/97 e FINE LAVORI;
- 18- DIA 87/1998 - Manutenzione straordinaria per sistemazione di banchina e di muro di cinta (nel retro lato binaria);
- 19- DIA 8524/1999 (PRAT. 997/1999) - Esecuzione di opere interne art. 2 comma 60 L. 662/96;
- 20- DIA A VARIANTE 7559/2000 (PRAT. 3295/2000) ALLA DIA 8524/1999 (PRAT. 997/1999) - Comunicazione di variante in corso d'opera per opere interne di risanamento e manutenzione straordinaria;
- 21- VARIANTE AI SENSI DELL'ART. 39 L.R. 52/99 del 05.12.2000 ALLA DIA 8524/1999 (PRAT. 997/1999) E DIA A VARIANTE 7559/2000 (PRAT. 3295/2000) - Comunicazione di variante in corso d'opera per opere interne di manutenzione straordinaria e FINE LAVORI;
- 22- ABUSO 422/2001 del 28.05.2001 - Sanzione per opera non eseguita autorizzata nella C.E. 276/79 B. 1057/76;