

Via V.Rovai nr.civ. 57 - MONTELUPO FIORENTINO
Tel. e fax 0571 542121
e-mail: studiobianchi@inwind.it

TRIBUNALE DI FIRENZE-Sez. Fallimentare

Fallimento S.T.Im. S.R.L.
Ill.mo Giudice Delegato
Curatore Fallimentare

Reg. Fall. 120/13
Dott.ssa Rosa Servarolo
Dott. Marco Sacconi

Ubicazione:

Via Reginaldo Giuliani n.ri 107-111
Comune di FIRENZE


- Nomina (incarico di perito della procedura)
del 29/05/2017 depositata in cancelleria il 30 detti

Oggetto:

Documentazione Fotografica e punti di ripresa

Il Tecnico Geom. Luciano BIANCHI _____	Data	ALLEGATO
	Marzo 2018	3

SCHEMA PUNTI FOTOGRAFICI

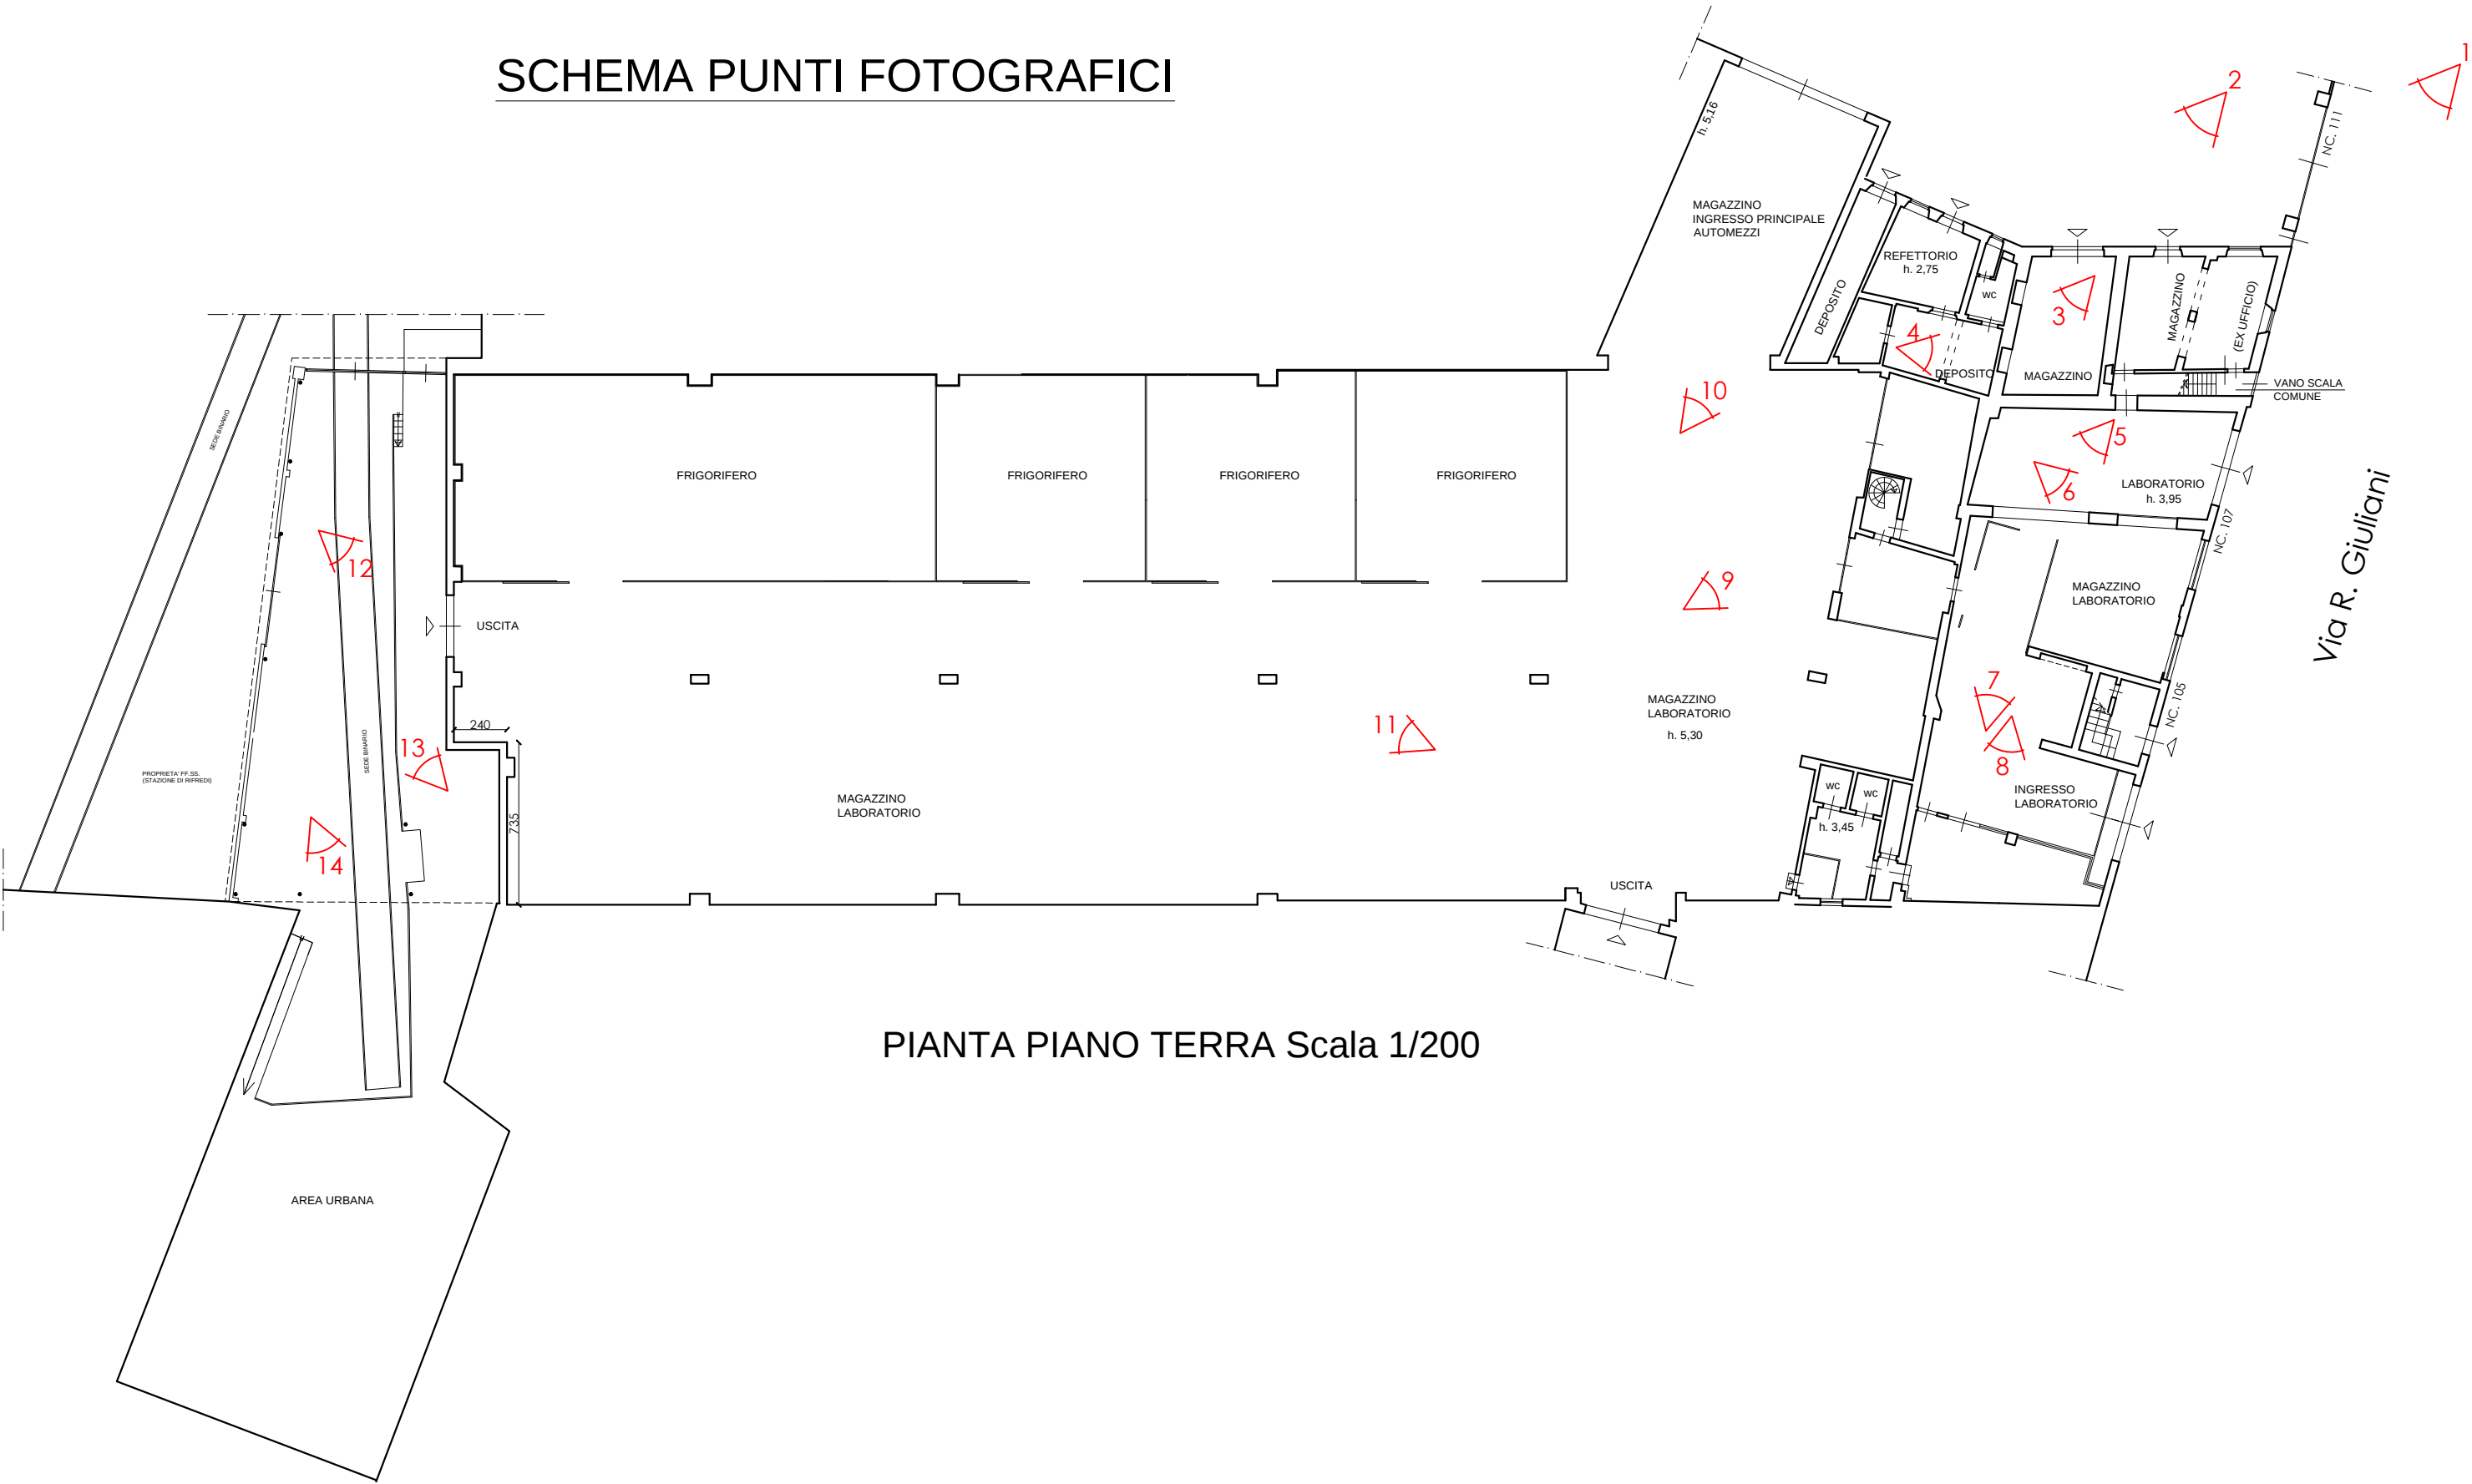

PIANTA PIANO TERRA Scala 1/200

Foto 1



Foto 2

Foto 3



Foto 4

Foto 5



Foto 6

Foto 7



Foto 8

Foto 9



Foto 10

Foto 11



Foto 12

Foto 13



Foto 14